




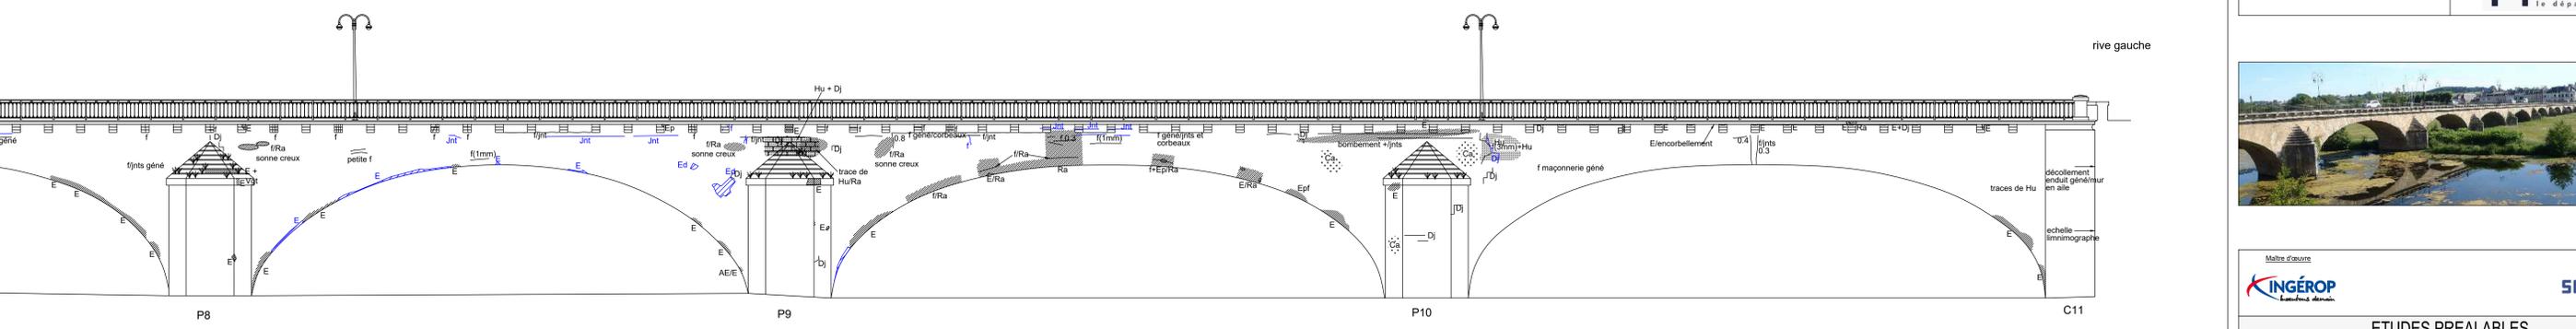

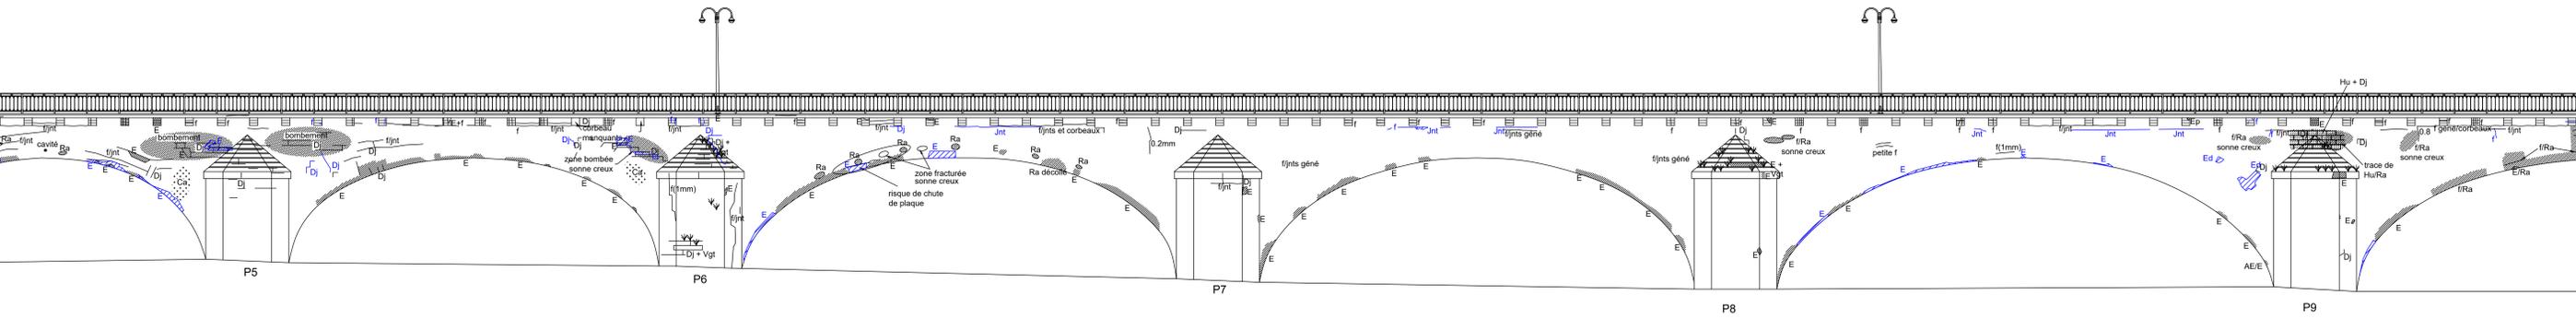

ELEVATION AVAL  
Ech:1/100

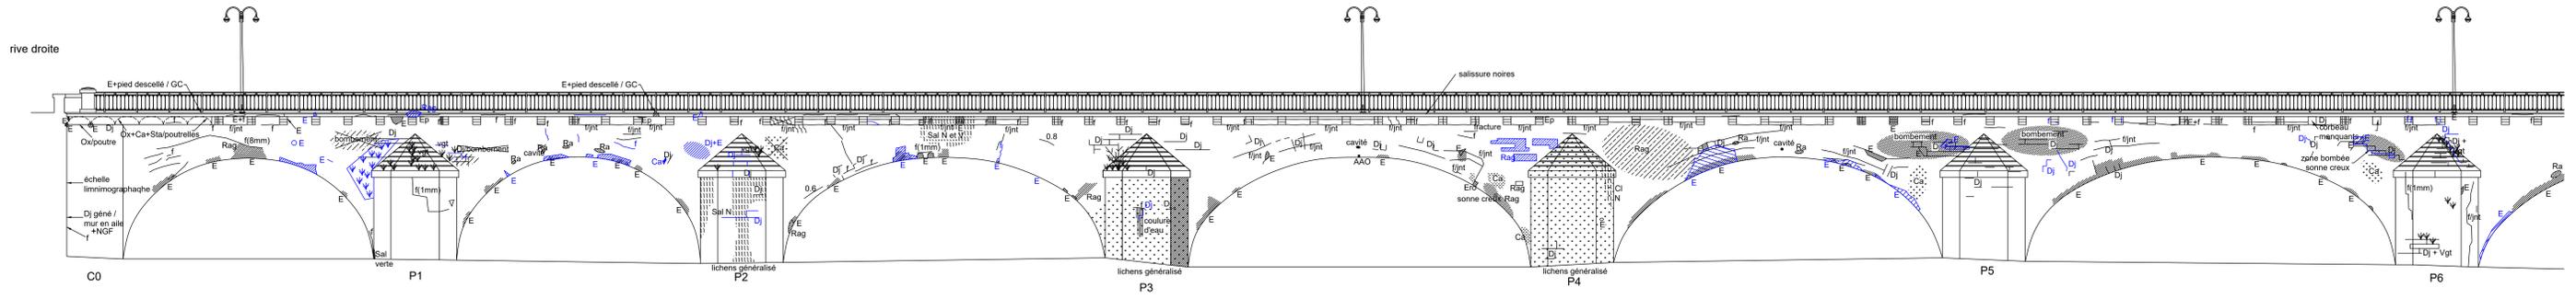

NOTA : Les derniers désordres relevés (05/2020) sont repérés en bleu

Maître d'œuvre

**INGÉROP** STRATES

Client

**NIÈVRE**  
le département



Maître d'œuvre

**INGÉROP** SCIMEX

ETUDES PRELABLES  
INSPECTION DETAILÉE DE L'OUVRAGE -  
PLANS DE REPERAGE DES DESORDRES

PONT SUR LA VIEILLE LOIRE  
A DECIZE - Folio 2 - ELEVATION AVAL

A	Item DIFFUSION	17/08/2020	LMS	RBT	JLM
Etat	Libre	Date	Etat visé	Signature	Approuvé
<small>This document is the property of INGÉROP and may be not reproduced or distributed without our consent. Ce document est la propriété d'INGÉROP et il ne peut être communiqué sans notre autorisation.</small>					
ECHELLE	FORMAT	ENTITE	PHASE	THEME	TYPE
1/100	A0	INGÉROP	ETUDE	LA VIEILLE LOIRE	PLANS DE REPERAGE DES DESORDRES
N° ALPHABETIQUE	N° NUMERIQUE	ENTITE	PHASE	THEME	TYPE
CC4683					



